
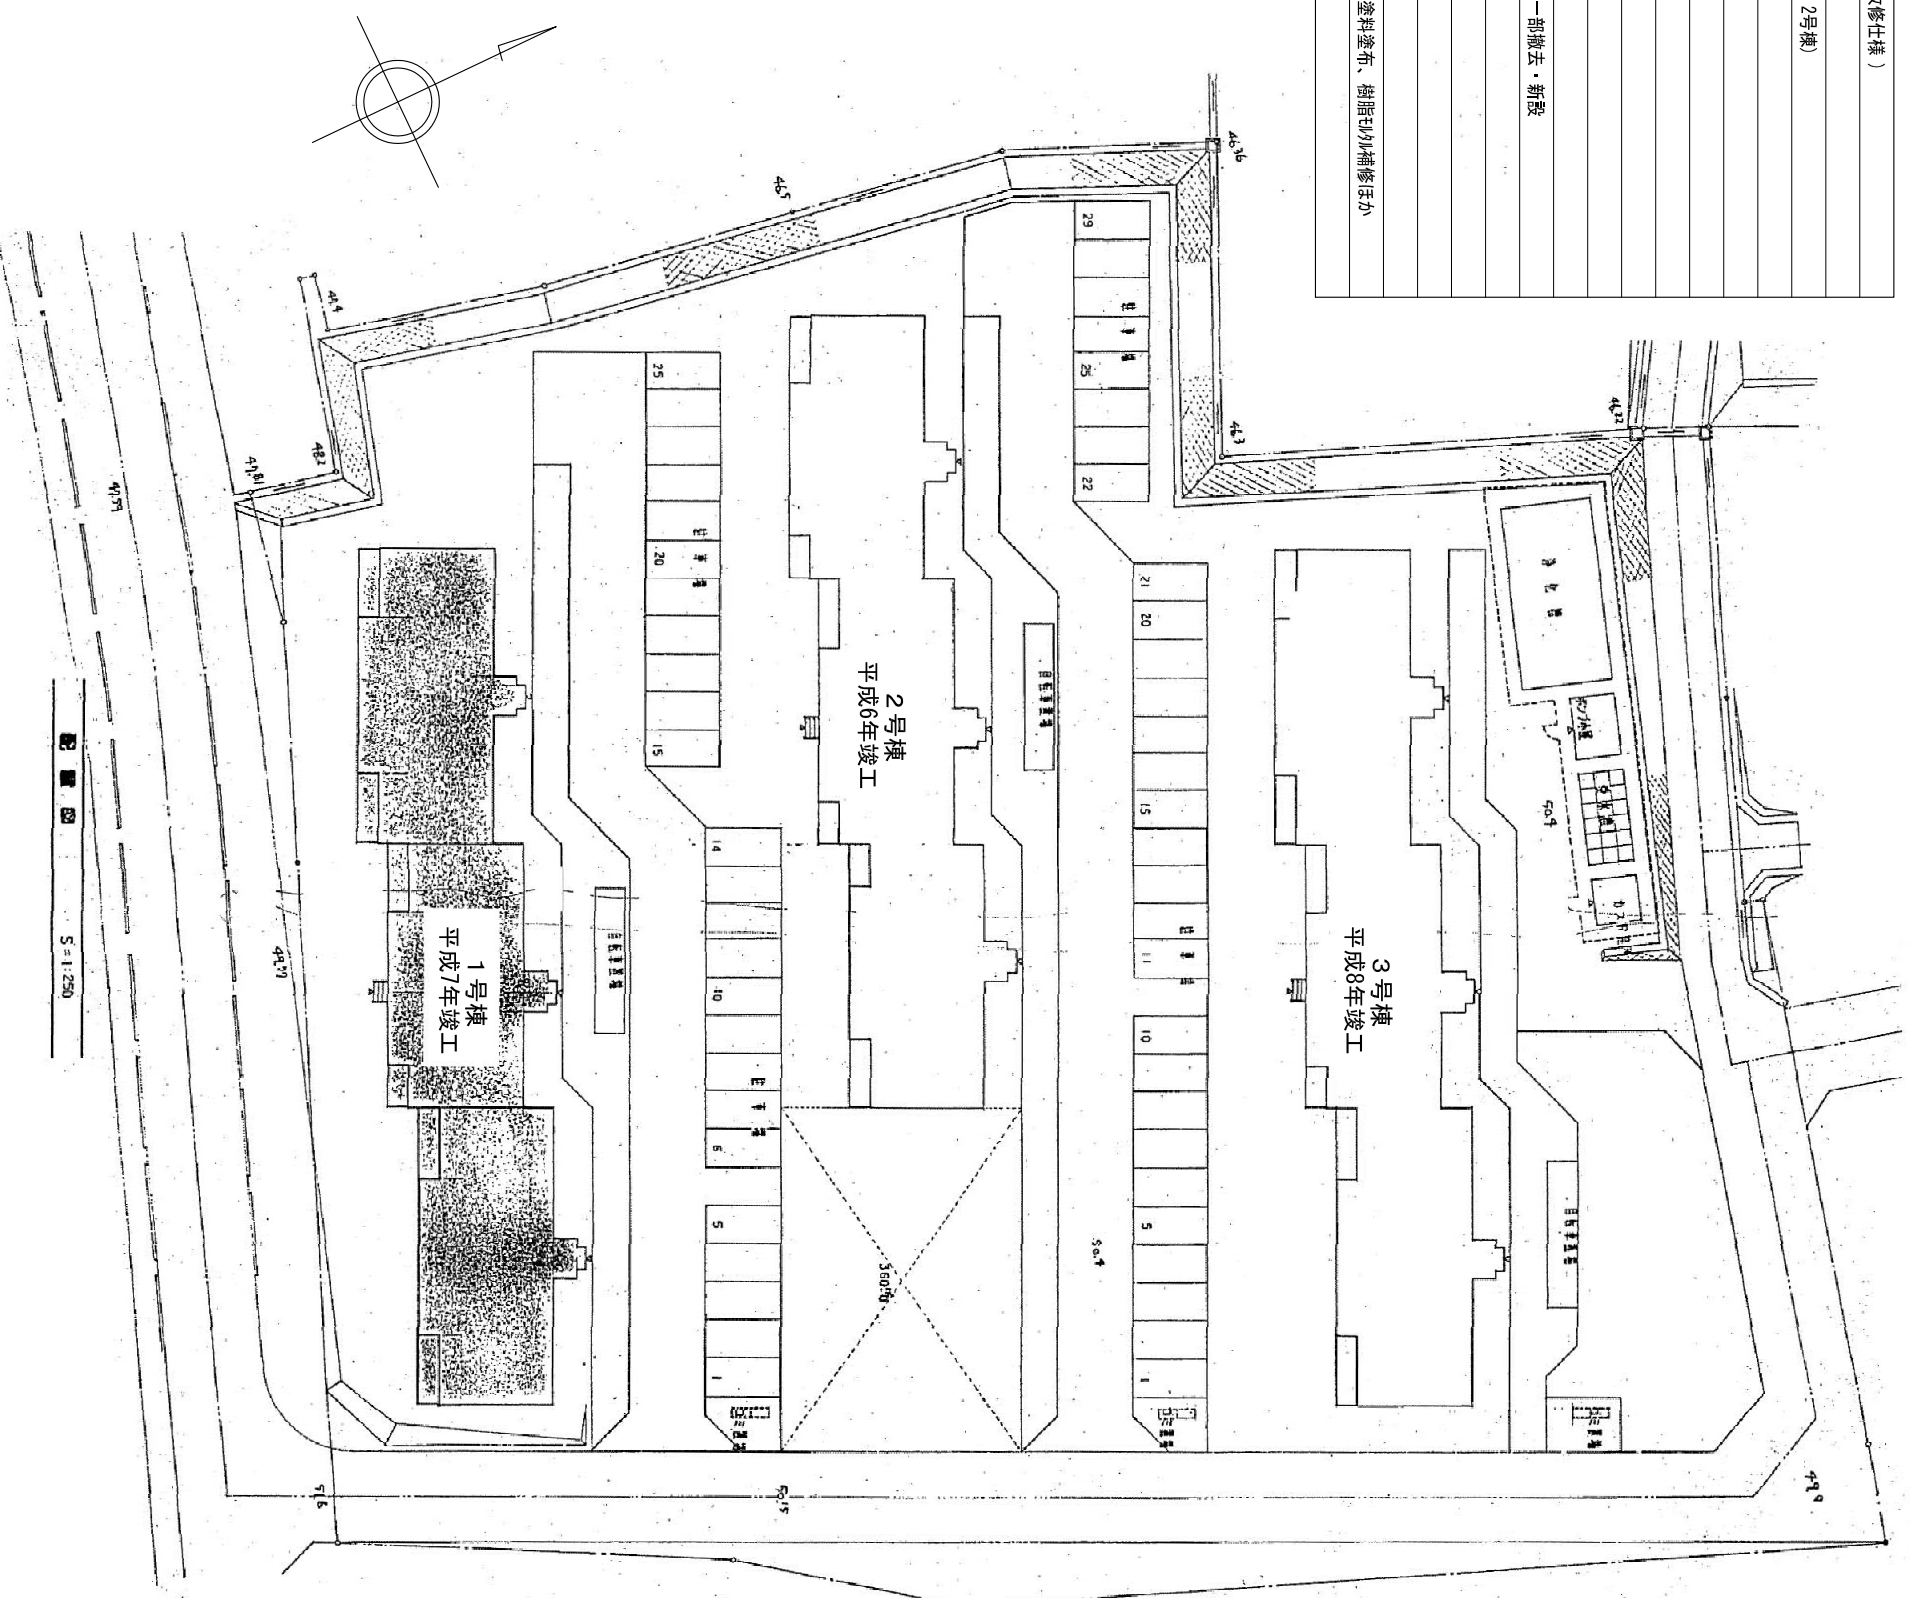


□ 改修概要

項目	改修内容 (既存仕様 → 改修仕様)	項目	改修内容 (既存仕様 → 改修仕様)	
A. 防水	1. 屋上AS防水 → OR-1 改質AS防水	C. 715ｼﾝｼﾞｰ	1. 腰窓 → 樹脂内窓新設(1号・2号棟)	
	2. 屋上基礎外防水 → OR-2 塗膜防水		2. 和室掃出し窓 → 真空硝子新設(1号・2号棟)	
	3. 庇外防水 → OR-2 塗膜防水		3. 外水切 → 715水切新設	
	4. ｼﾝｼﾞｰ 外防水 → OR-2 塗膜防水		4. 715窓手摺 → 取外し・再取付	
	5. ｺﾝｸﾘｰﾄ 瓦葺勾配屋根 → OR-3 鋼板葺			
B. 外壁	1. ｼﾝｼﾞｰ吹付 → OR-1 可とう型改修塗材 E	D. 断熱	1. 全棟 PS → 現場発泡ﾌｫｰﾑ吹付	
	下地処理: 集塵機付ﾌｫｰﾑ工法 (せいり弱除去のため加圧程度とする)		2. 2-3号棟物置 → 外断熱壁 EP	
	2. ｼﾝｼﾞｰ吹付 → OR-2 外断熱壁十層層塗材 E		E. 雑金物等	1. 建築支持金物 → 取外し・再取付、一部撤去・新設
	3. 階段室内壁壁: EP → OR-3 EP塗替え			2. 設備機器類 → 取外し・再取付
4. 階段室内上壁: ｼﾝｼﾞｰ吹付 → OR-1 可とう型改修塗材 E	F. その他	1. 点検口 SD → SOP		
下地処理: 打診、手工具等による脆弱 部除去(ﾊﾞﾝｼﾞｰ戻し)及び清掃		2. 床下換気口 → 外断熱壁同材質さ		
		3. ｺﾝｸﾘｰﾄ劣化部 → 鉄筋露除去、防錆塗料塗布、樹脂外補修活か		

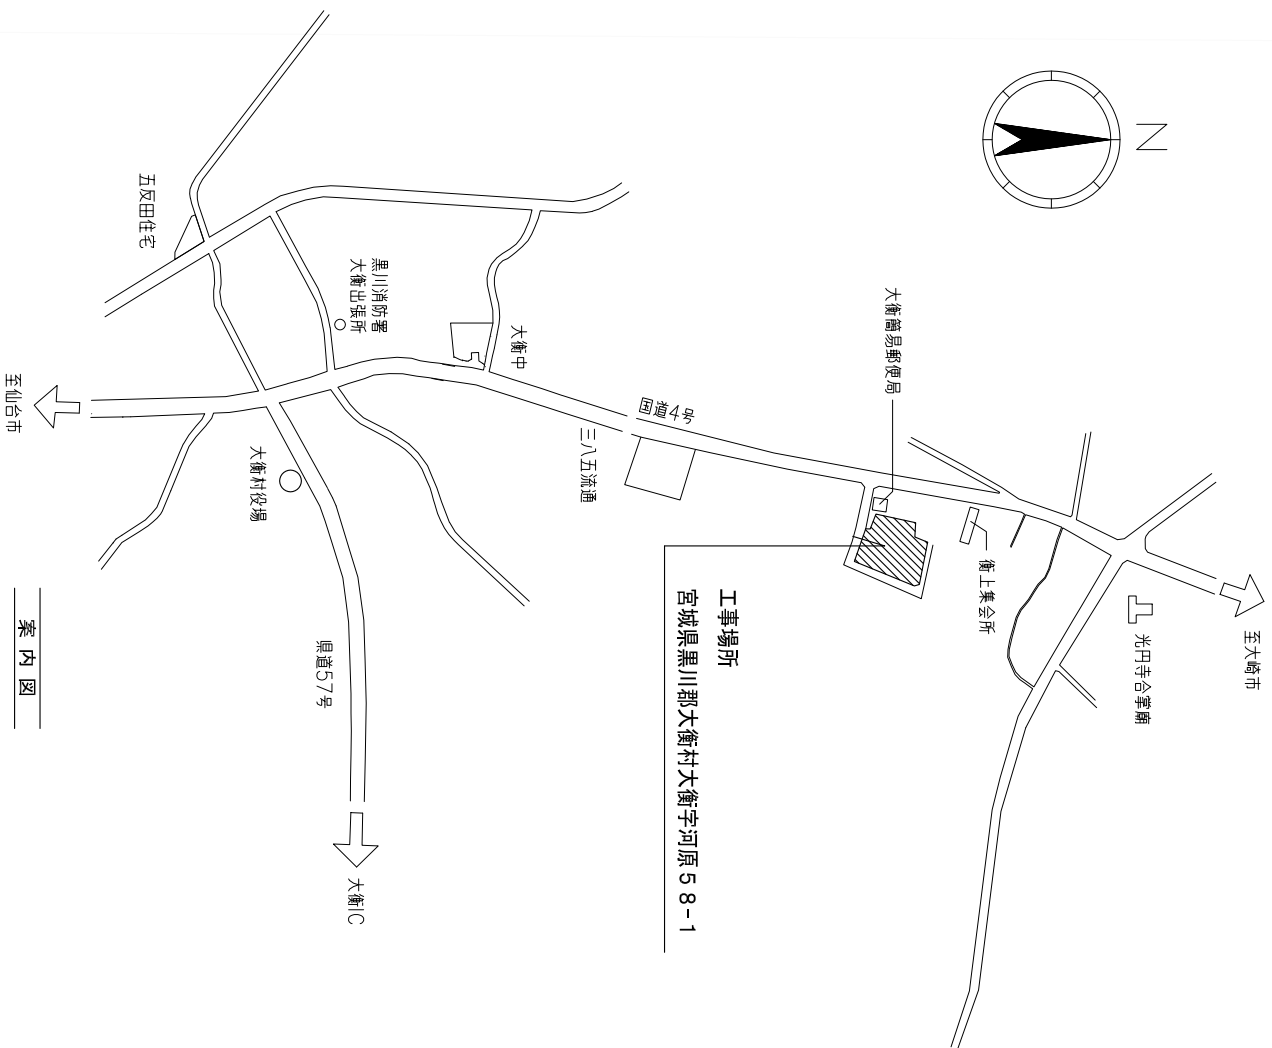

備考	担当・責任等	金子 寛
	工事名	平成30年度河原住宅改修実施設計業務
	図面名称	案内図 配置図 改修概要
	No	A-004
	Scale	A1:3=1/250 A3:3=1/500
	設計年月	H31.3


関・空間設計
 一般建築士事務所 東京都中央区新富町 1-10-10 1006号
 一般建築士事務所 東京都中央区新富町 1-10-10 1006号
 一般建築士事務所 東京都中央区新富町 1-10-10 1006号