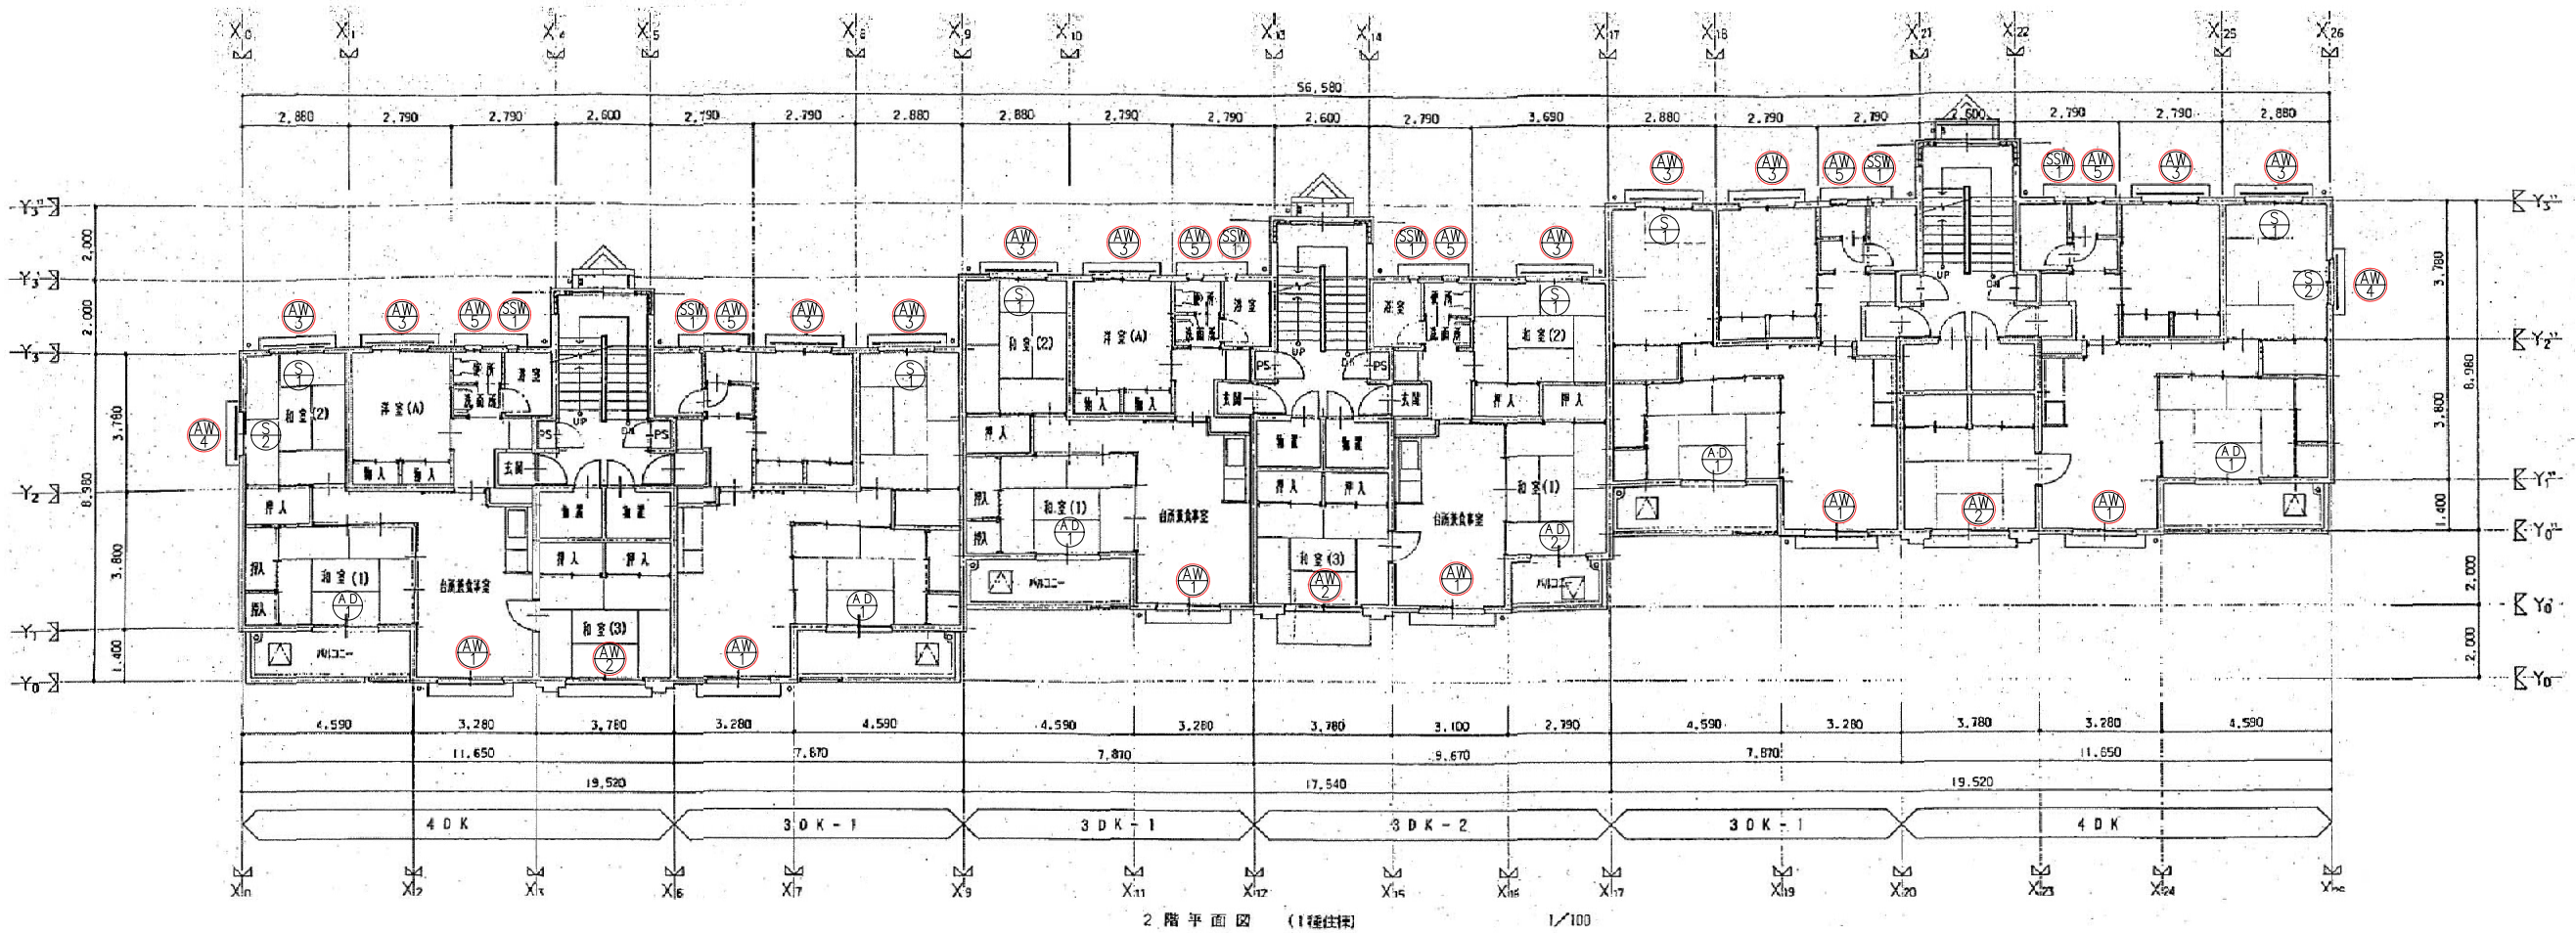

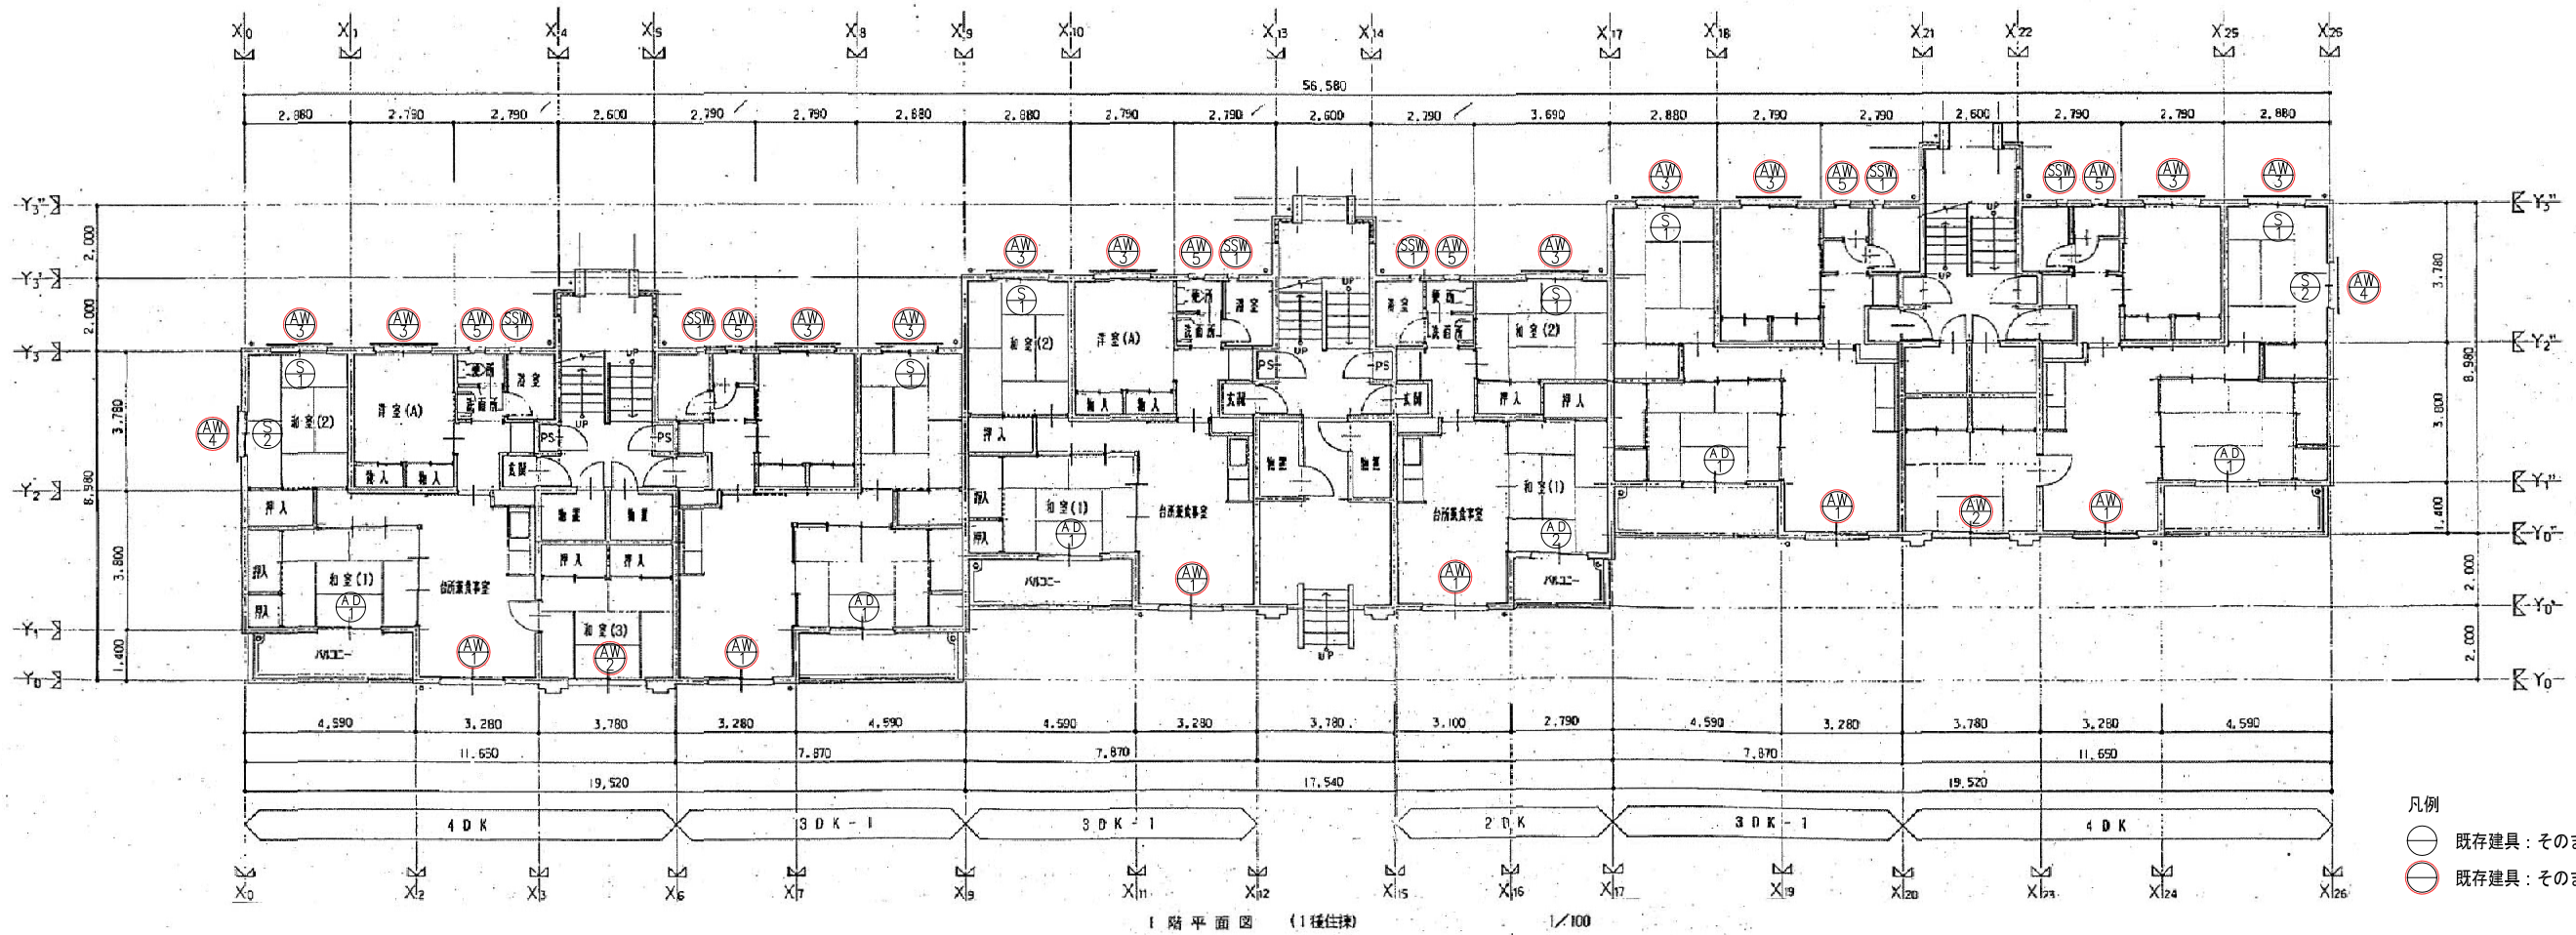

備 考	担当・資格等	Spirit Of Place 関・空間設計 一級建築士事務所 宮城県知事登録 第16X10168号 管理建築士 江田純輔 一級建築士 第301848号	工事名 平成30年度河原住宅改修実施設計業務	No A－301
	金子 亮		図面名称 ３号棟 既存(撤去処分)平面図１	Scale A1:S=1/100 A3:S=1/200
			江田紳輔 一級建築士 第301848号 岩根敦 一級建築士 第337378号	設計年月 H31.3