


3階平面図 (1/100)

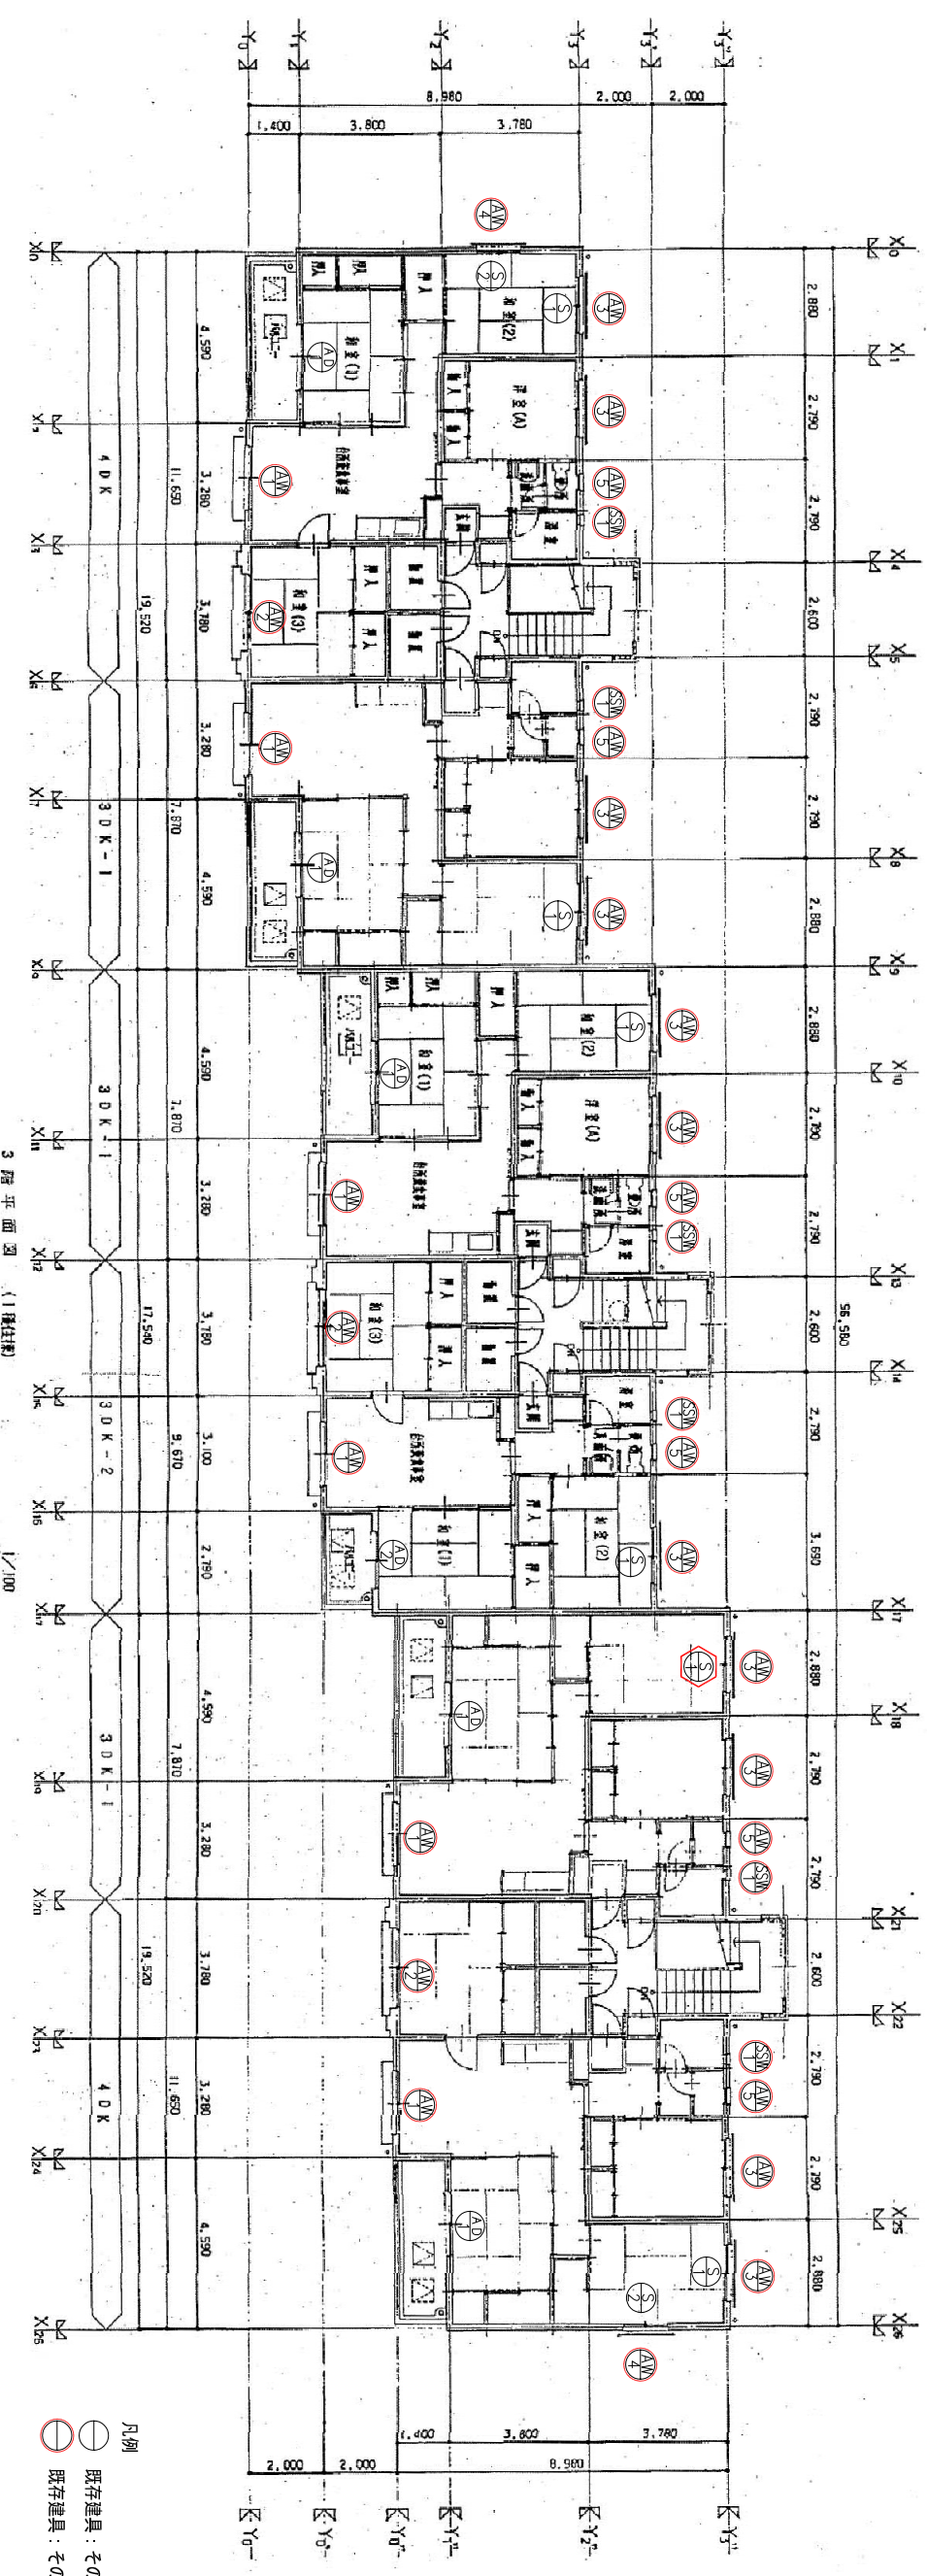

3階平面図 (1/100)

- 凡例
- 既存建具：そのまま
  - 既存建具：そのまま (アルミ水切 新設)

備考	提出・資格等	金子 聖	工 事 名	平成30年度河原住宅改修実施設計業務	No	A-304
凡 例	関・空間設計	関・空間設計	図面名称	3号棟 改修平面図2	Scale	A1:S=1/100 A3:S=1/200
OR-1	既存下地調整+改修727H41-1防水 As-12	OW-1	可とう型改修塗材E	※「内帯工事」：補助対象外	設計年月	H31.3
OR-2	下地調整+90%遮断防水 X-2	OW-2	177 J-1+断熱複合パネル (外断熱後貼り工法)			
OR-3	鋼板段差+1727H41-1防水	OW-3	EP			