


建築工事 特記事項
 * 既存塗膜脆弱部除去 (非飛散性フラスコ含有)
 剥離材併用手工工具ワックス工法
 100x100mm程度 4ヶ所
 100x200mm程度 8ヶ所
 200x300mm程度 7ヶ所
 大規模 4m

東面立面図 (1棟住戸) 1/100

※ 住戸改修内容は特記以外各住区共通

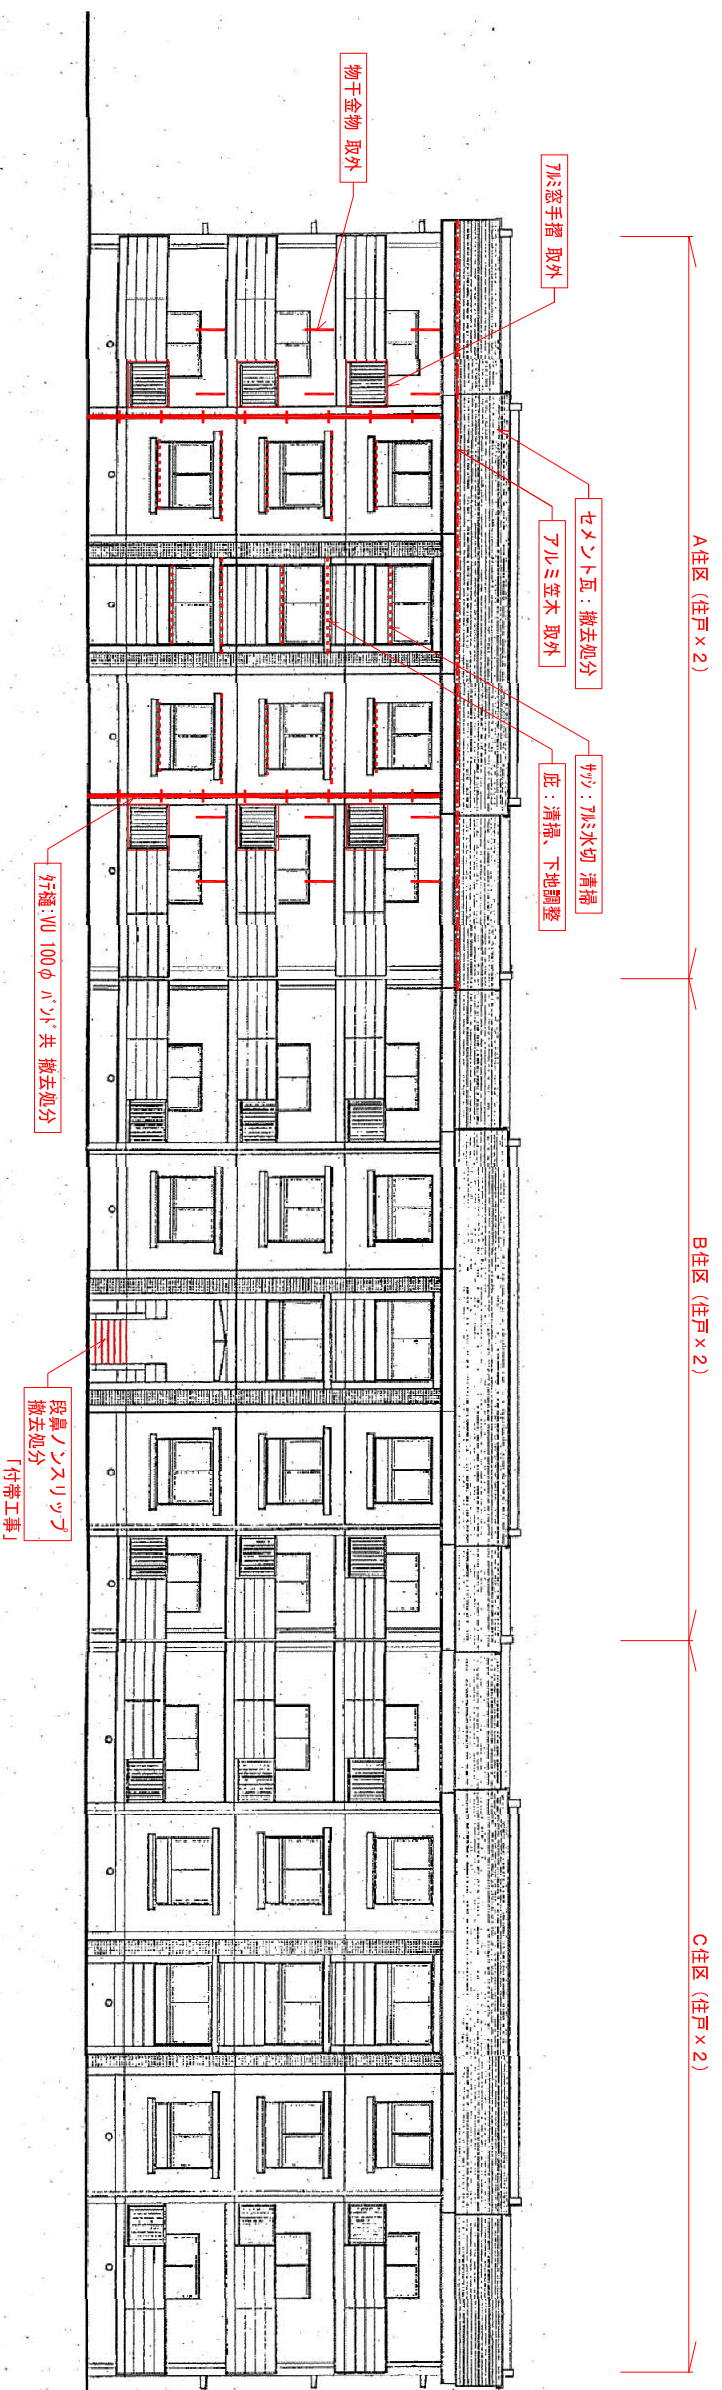

南面立面図 (1棟住戸) 1/100

※ 住戸改修内容は特記以外各住区共通

備考		担当・責任者 金子 聖	NO	A - 305
			図面名称	3号棟 既存(撤去処分)立面図 1
		関・空間設計 S P R I T Office 一級建築士事務所 京都府京都市東山区 南16(01)06号 常務建築士 江田伸樹 一級建築士 第301046号	工事名	平成30年度河原住宅改修実施設計業務
			図面名称	3号棟 既存(撤去処分)立面図 1
			設計者	江田伸樹 一級建築士 第301046号
			設計年月	H31.3
			Scale	A1:S=1/100 A3:S=1/200