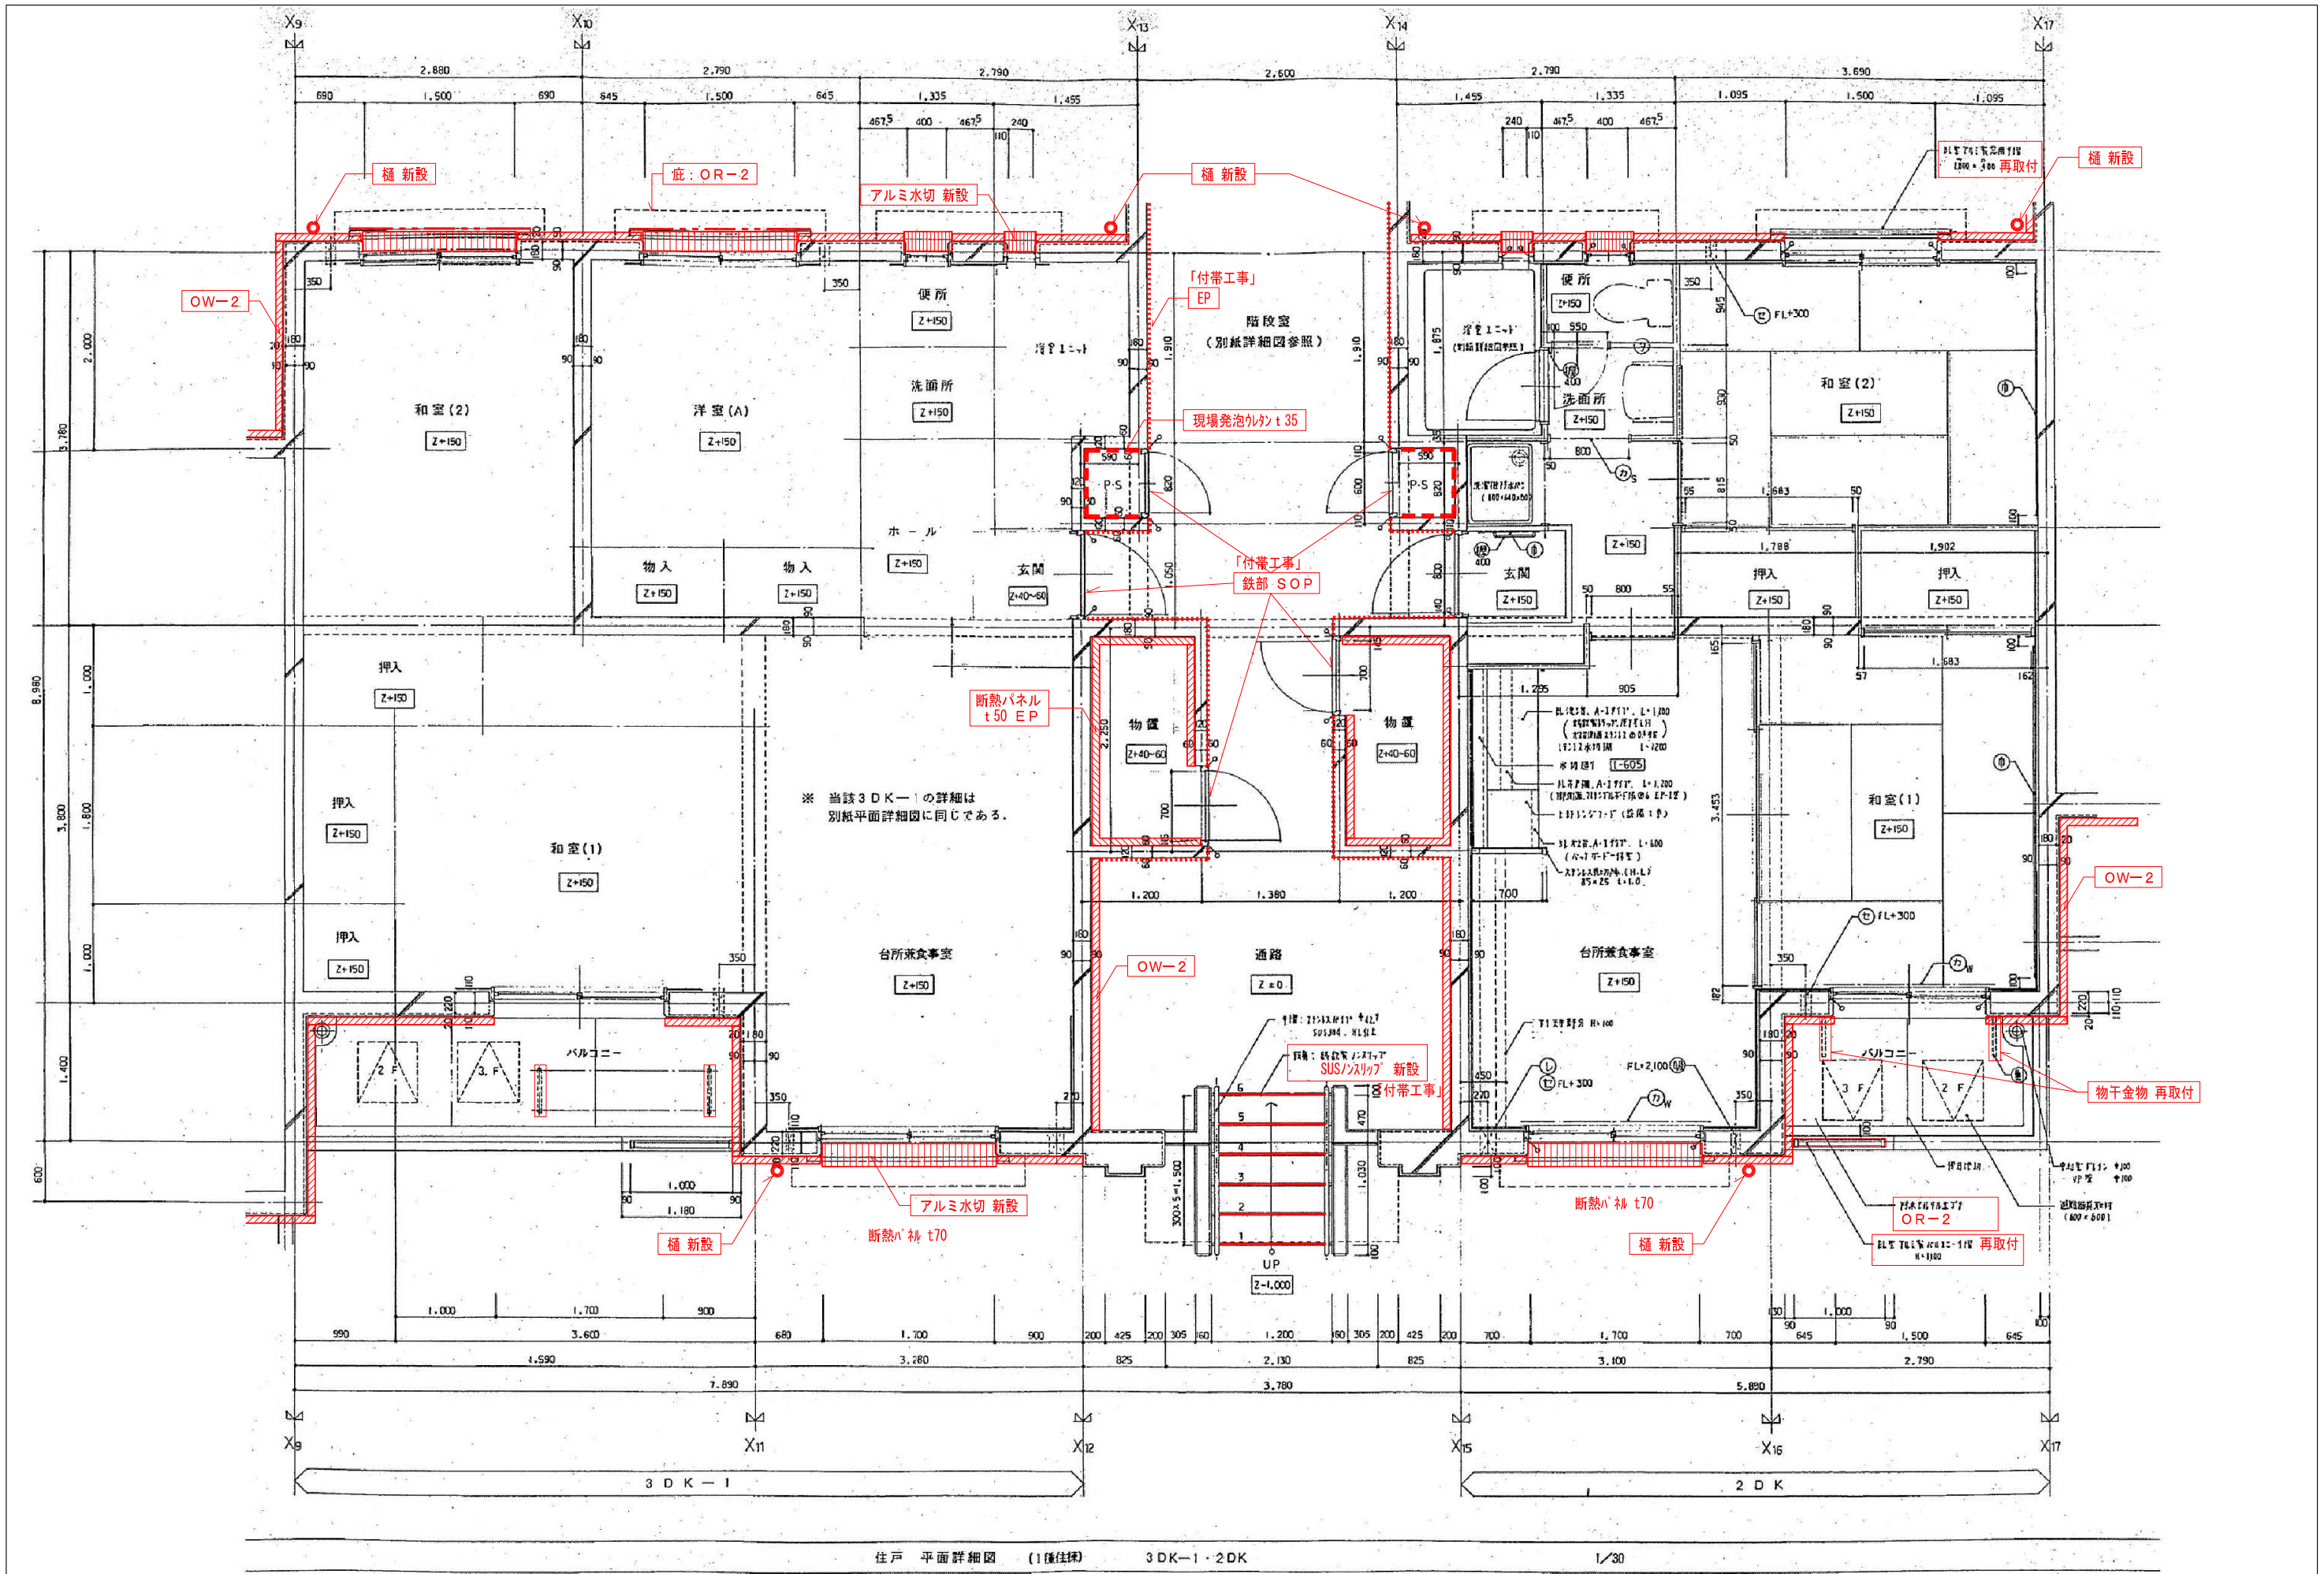

住戸 平面詳細図 (1種住棟) 3DK－1・2DK 1/30

備考		
凡 例		
OR－1 既存下地調整＋改質ｱｽﾌｧﾙﾄｼｰﾄ防水 As-T2	OW－1 可とう型改修塗材Ｅ	※「付帯工事」：補助対象外
OR－2 下地調整＋ｳﾚﾀﾝ塗膜防水 X-2	OW－2 ﾄｯﾌﾟｺｰﾄ＋断熱複合ﾊﾟﾈﾙ(外断熱後貼工法)	※ 樋：南はVP 100φ、北はSGP 100φとする
OR－3 鋼板段葺き＋ｱｽﾌｧﾙﾄﾙｰﾌｨﾝｸﾞ	OW－3 ＥＰ	

担当・資格等
金子 寛

Spirit Of Place
関・空間設計
一級建築士事務所 宮城県知事登録 第16X10168号
管理建築士 江田幹輔 一級建築士 第301848号

工事名	平成30年度河原住宅改修実施設計業務	No	A－316
図面名称	３号棟 改修平面詳細図１	Scale	A1:S=1/30 A3:S=1/60
江田幹輔 一級建築士 第301848号 / 岩根敦 一級建築士 第337378号		設計年月	H31.3