


# 大衡村管内図

# 位置図

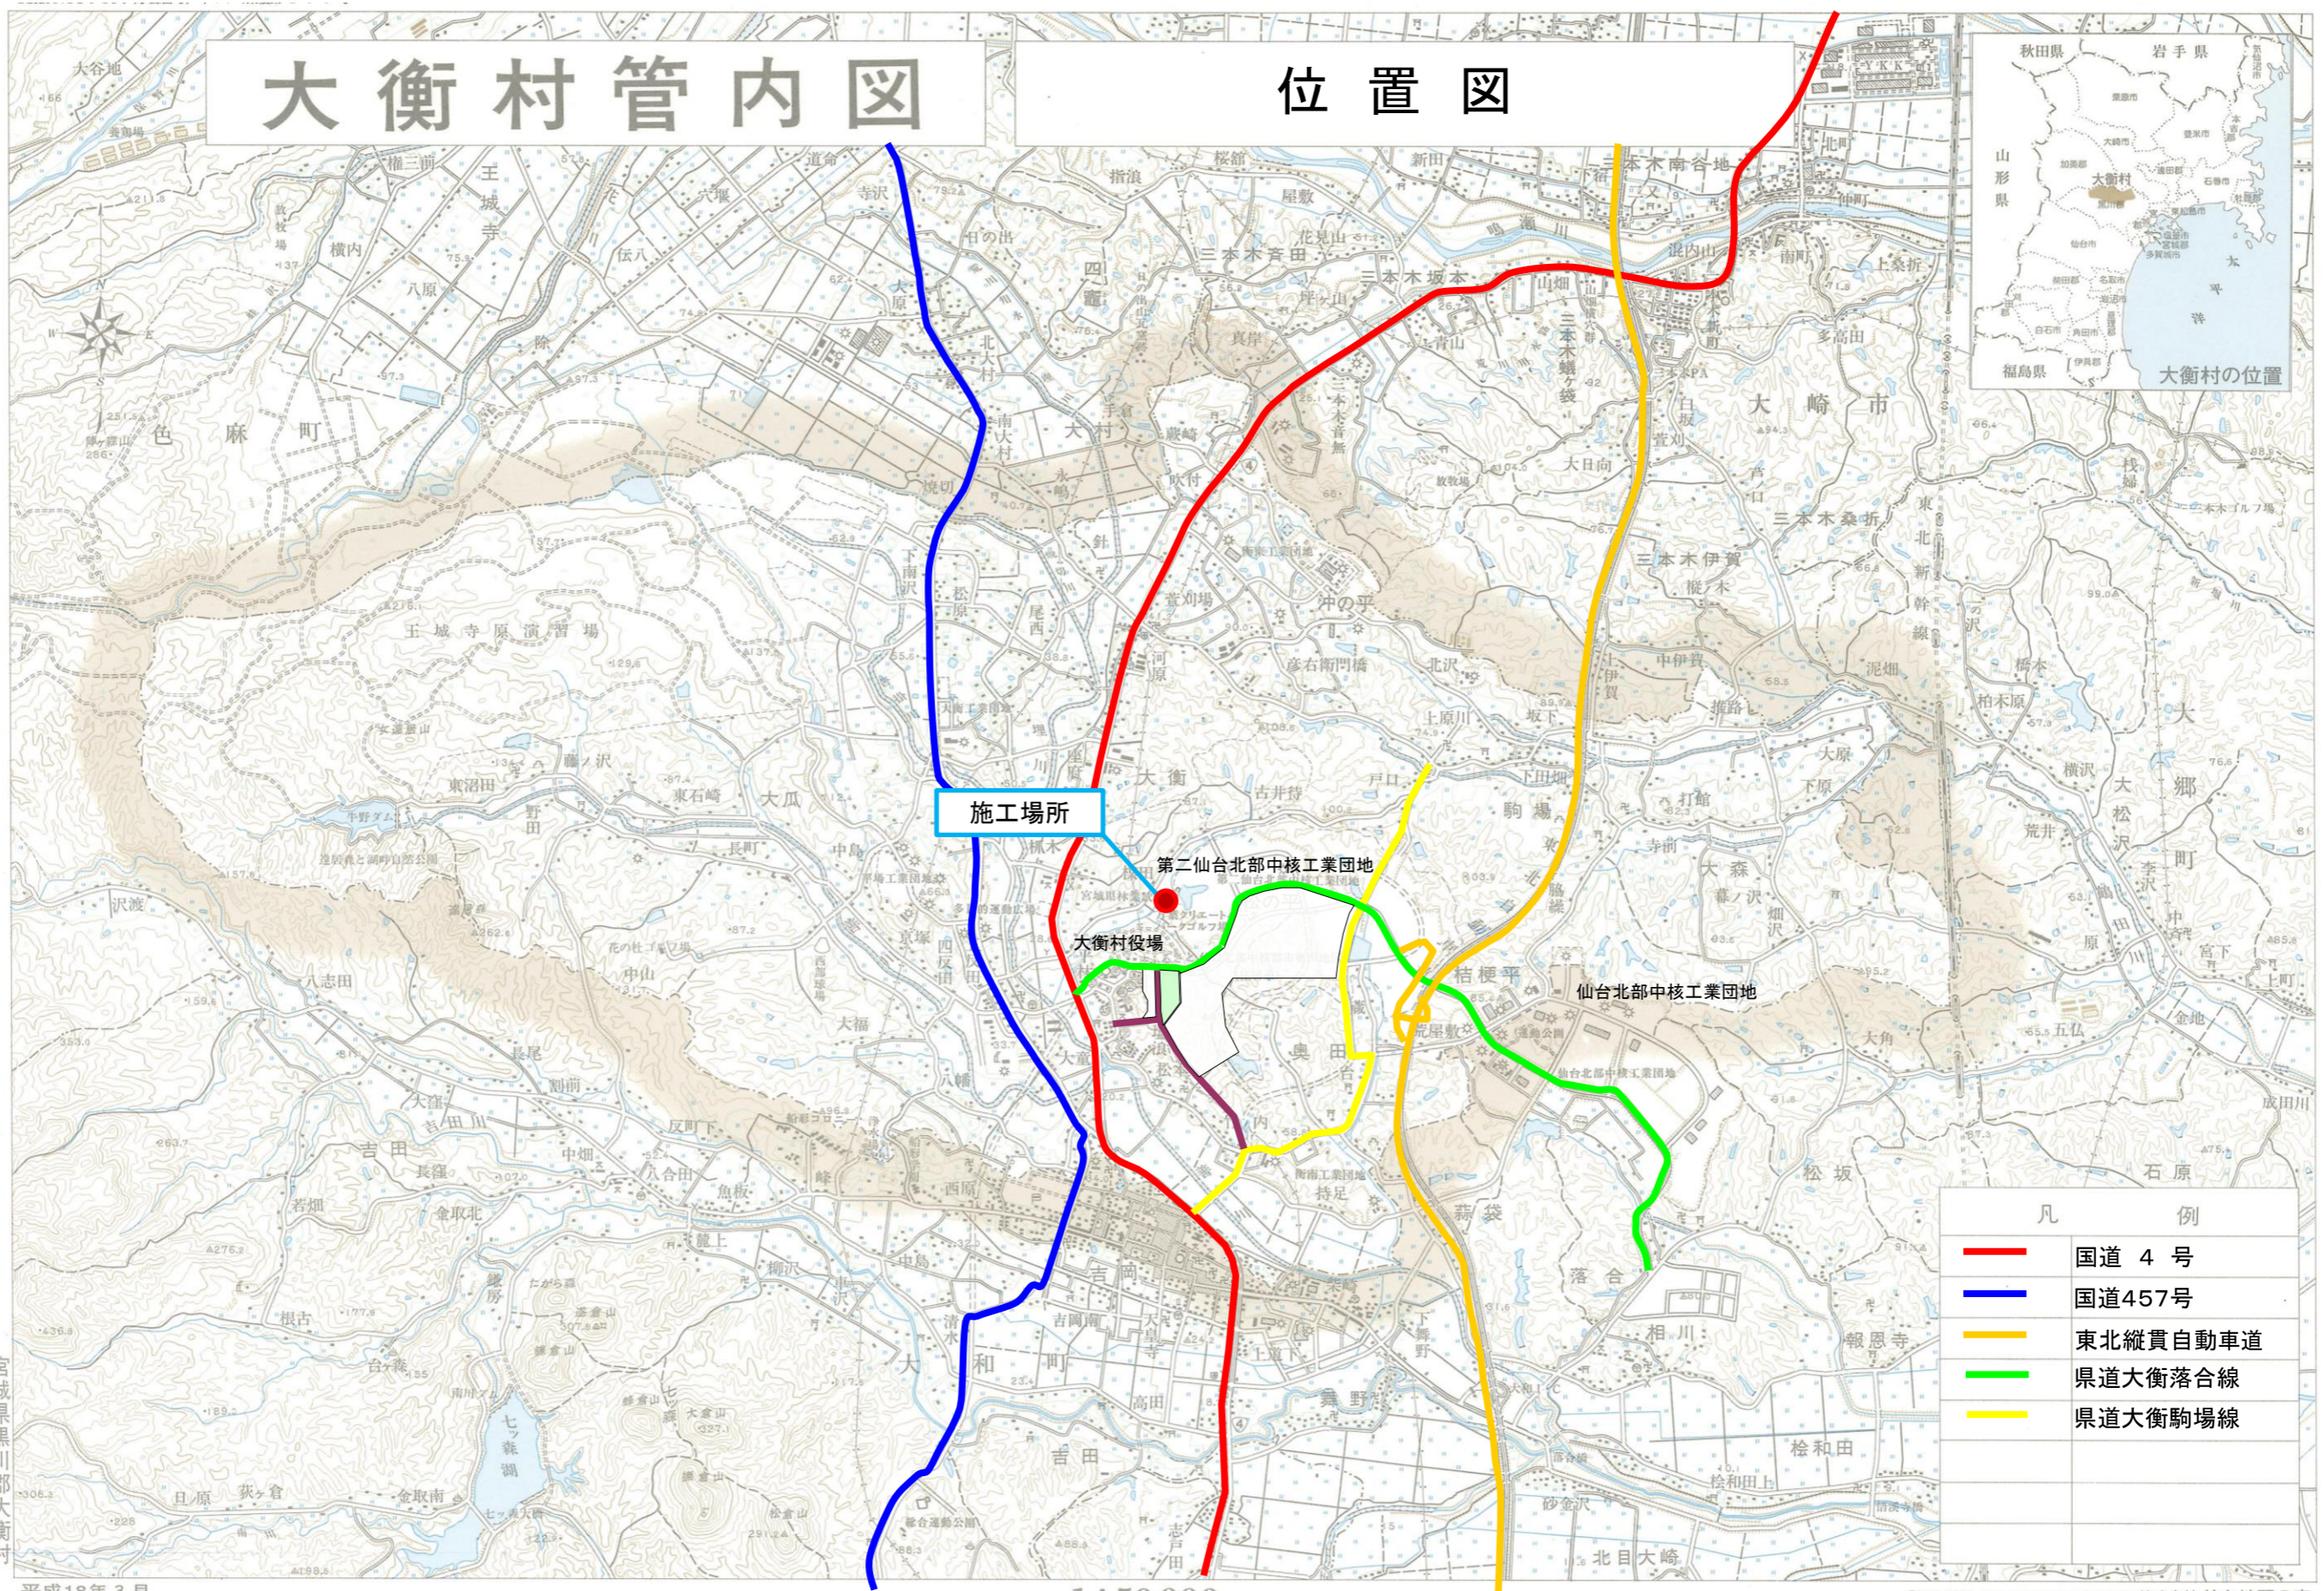

施工場所

第二仙台北部中核工業団地

大衡村役場

仙台北部中核工業団地

凡 例	
	国道 4 号
	国道457号
	東北縦貫自動車道
	県道大衡落合線
	県道大衡駒場線

宮城県黒川郡大衡村

平成18年 3月

1 : 50,000

