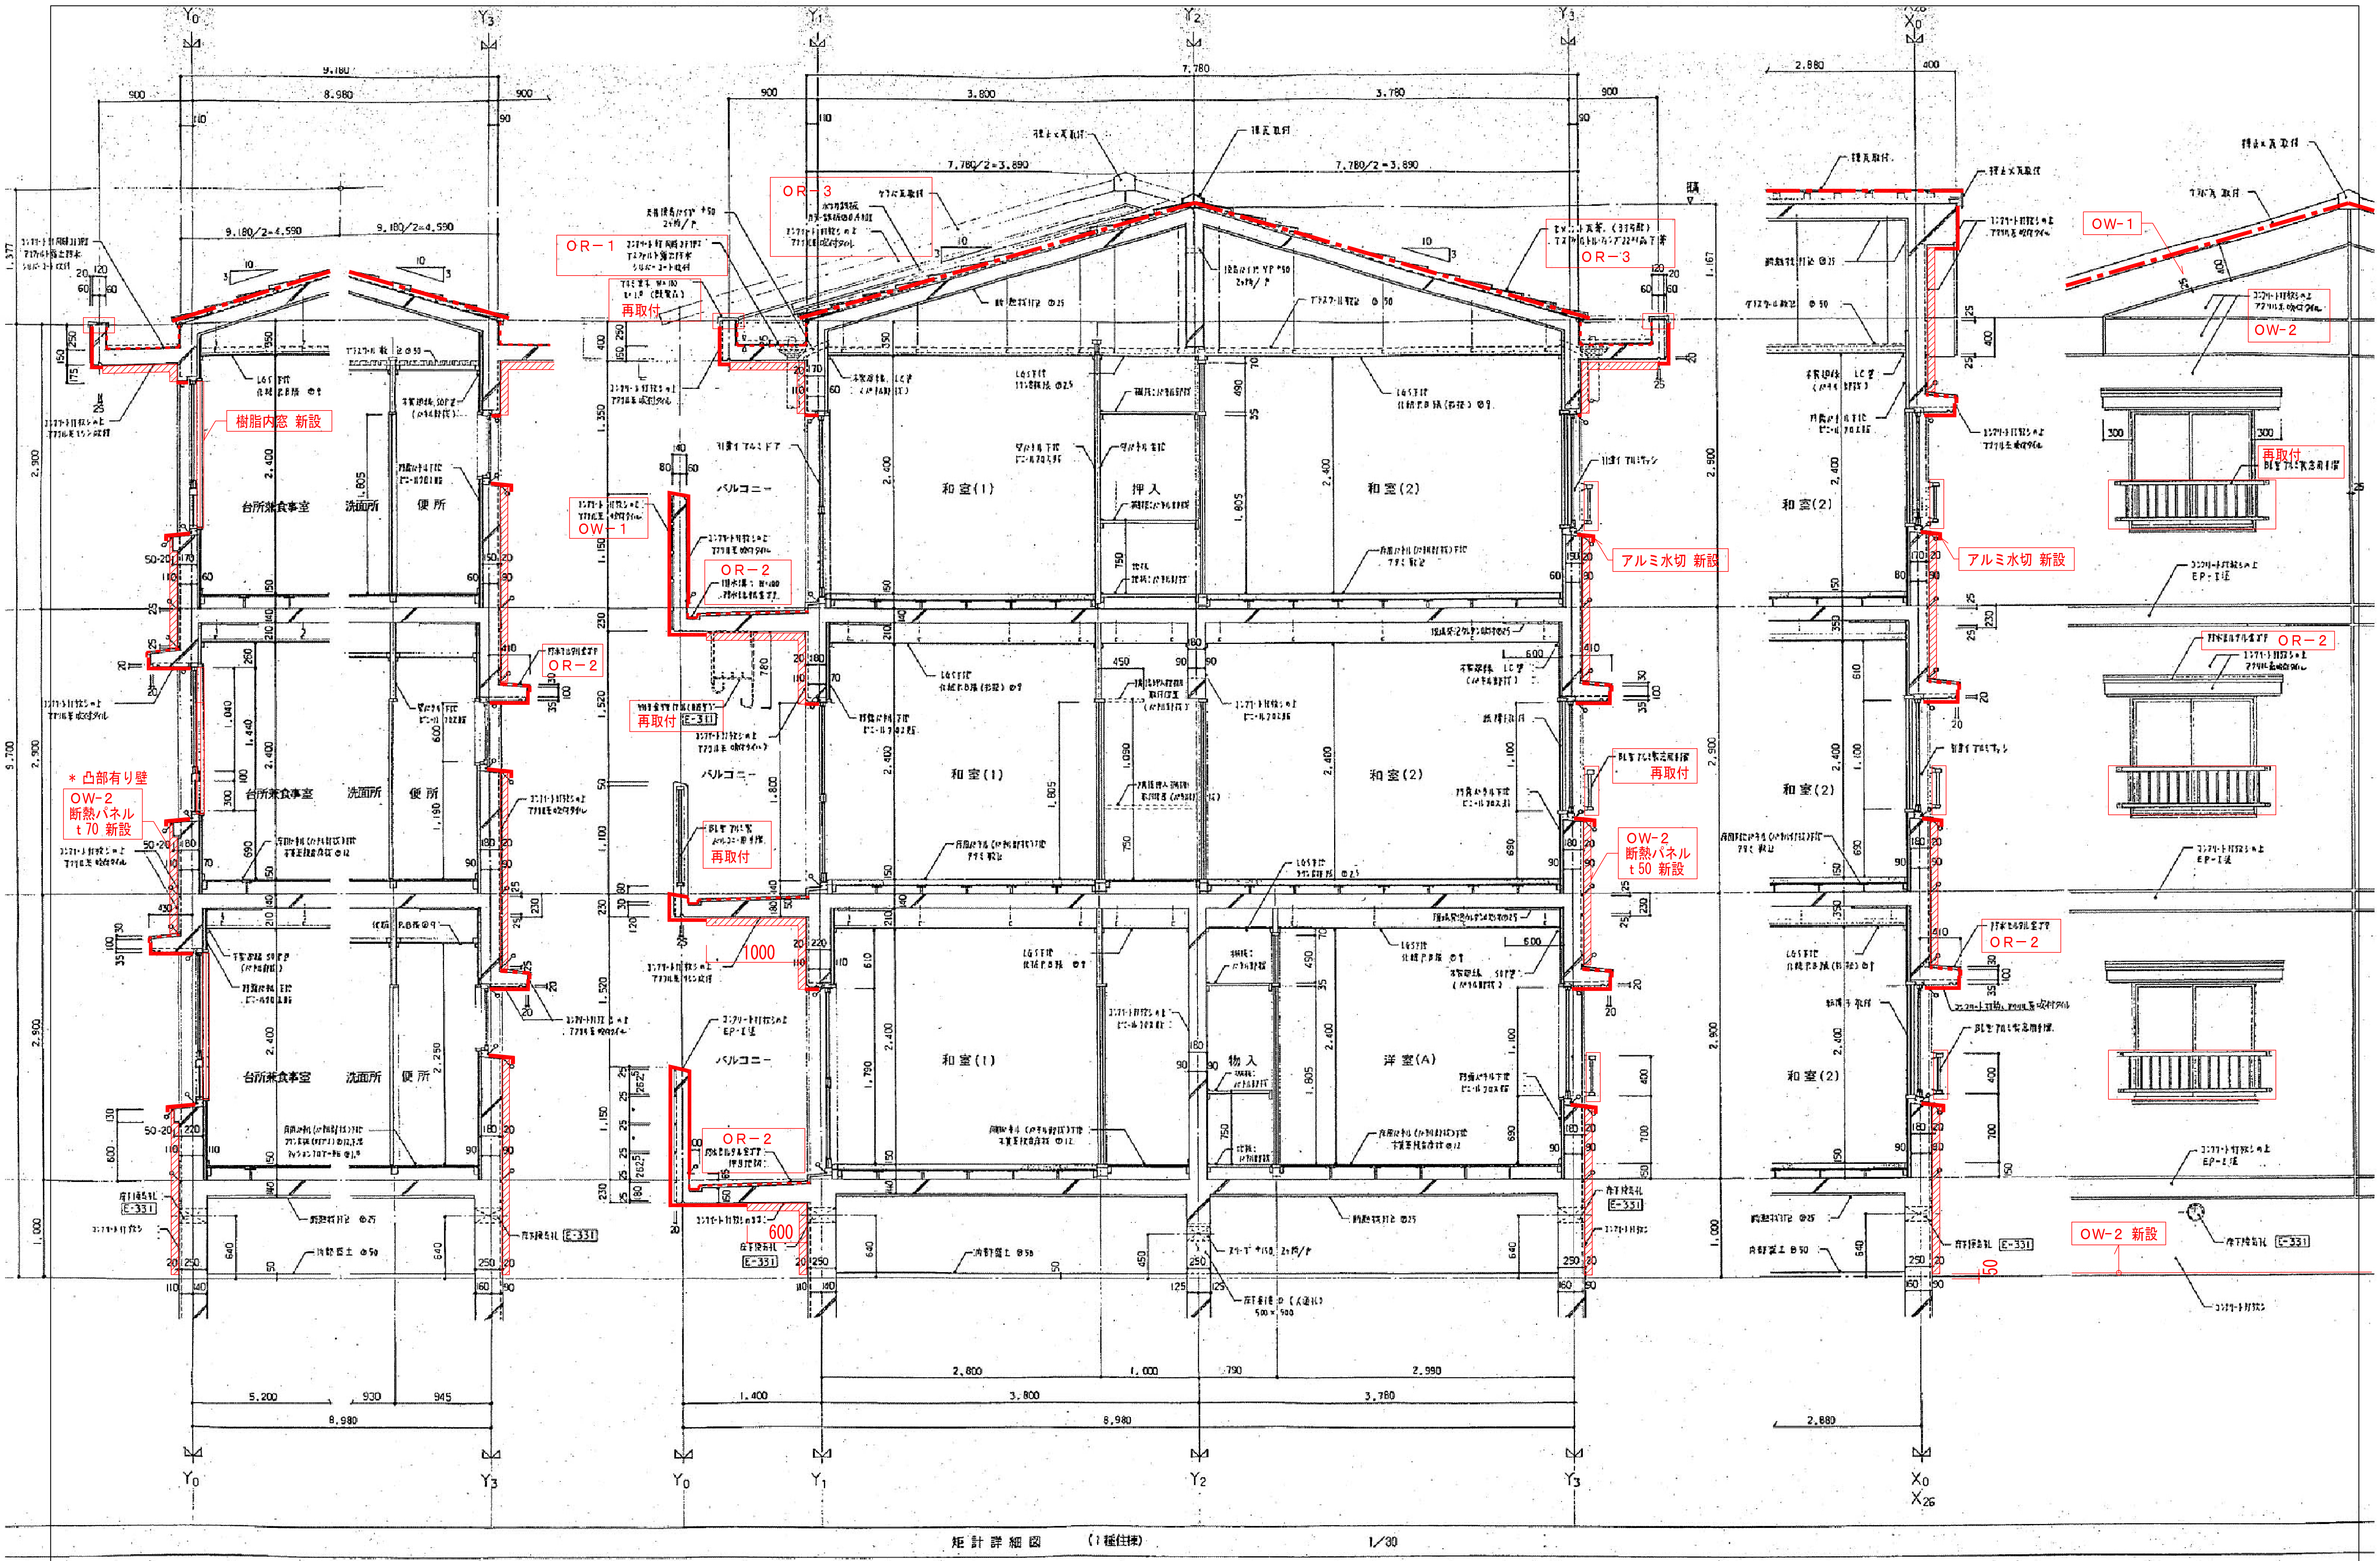
Y0
Y3
Y1
Y2
X0
X26
9,180
8,980
7,780
9,700
3,800
3,780
2,880
9,180/2=4,590
7,780/2=3,890
OR－1
再取付
OR－3
樹脂内窓 新設
台所兼食事室
洗面所
便所
バルコニー
和室(1)
和室(2)
押入
物入
洋室(A)
OW－1
OR－2
1000
600
50
アルミ水切 新設
＊凸部有り壁
OW－2
断熱パネル
t 70 新設
OW－2
断熱パネル
t 50 新設
OW－2 新設
E-331
EP-I法

矩 計 詳 細 図　（1種住棟）　1/30

備　考

凡　例

OR－1　既存下地調整＋改質ｱｽﾌｧﾙﾄｼｰﾄ防水 As-T2　　OW－1　可とう型改修塗材Ｅ　　※「付帯工事」：補助対象外

OR－2　下地調整＋ｳﾚﾀﾝ塗膜防水 X-2　　OW－2　ﾄｯﾌﾟｺｰﾄ+断熱複合ﾊﾟﾈﾙ(外断熱後貼工法)

OR－3　鋼板段葺き＋ｱｽﾌｧﾙﾄﾙｰﾌｨﾝｸﾞ　　OW－3　ＥＰ

担当・資格等

金子　寛

Spirit
Of
Place

関・空間設計

一級建築士事務所 宮城県知事登録 第16X10168号
管理建築士　江田紳輔　一級建築士 第301848号

工 事 名	平成30年度河原住宅改修実施設計業務	No	A－310
図面名称	３号棟 改修断面詳細図	Scale	A1:S=1/30 A3:S=1/60
江田紳輔 一級建築士 第301848号	岩根敦 一級建築士 第337378号	設計年月	H31.3